


# ЭТАЖНЫЙ ПЛАН

этаж

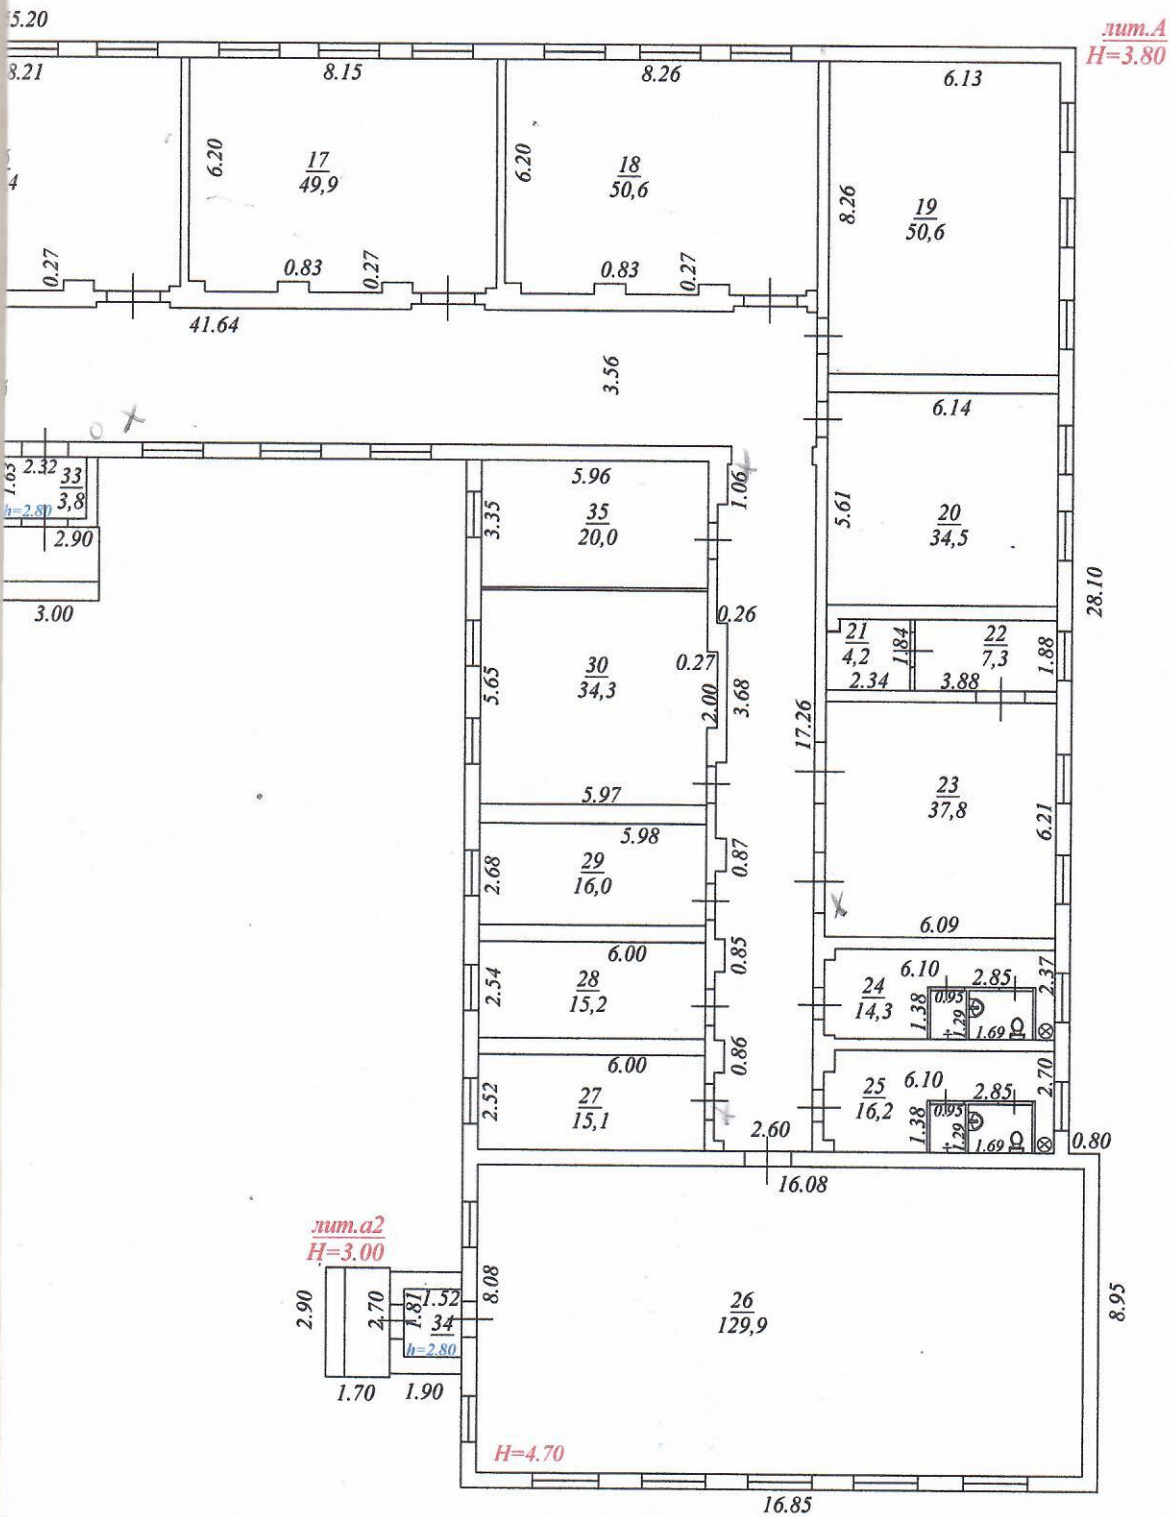

Отдел ГБУ КК "Крайтехинвентаризация-Краевое БТИ" по Славянскому району			
Позэтажный план объекта			
	ФИО	Дата, подпись	Адрес объекта
Ведущий специалист			ст. Петровская,
Специалист	Рыбка Е.О.		ул. Черноерковская, 1